
FAÇADE LATERALE

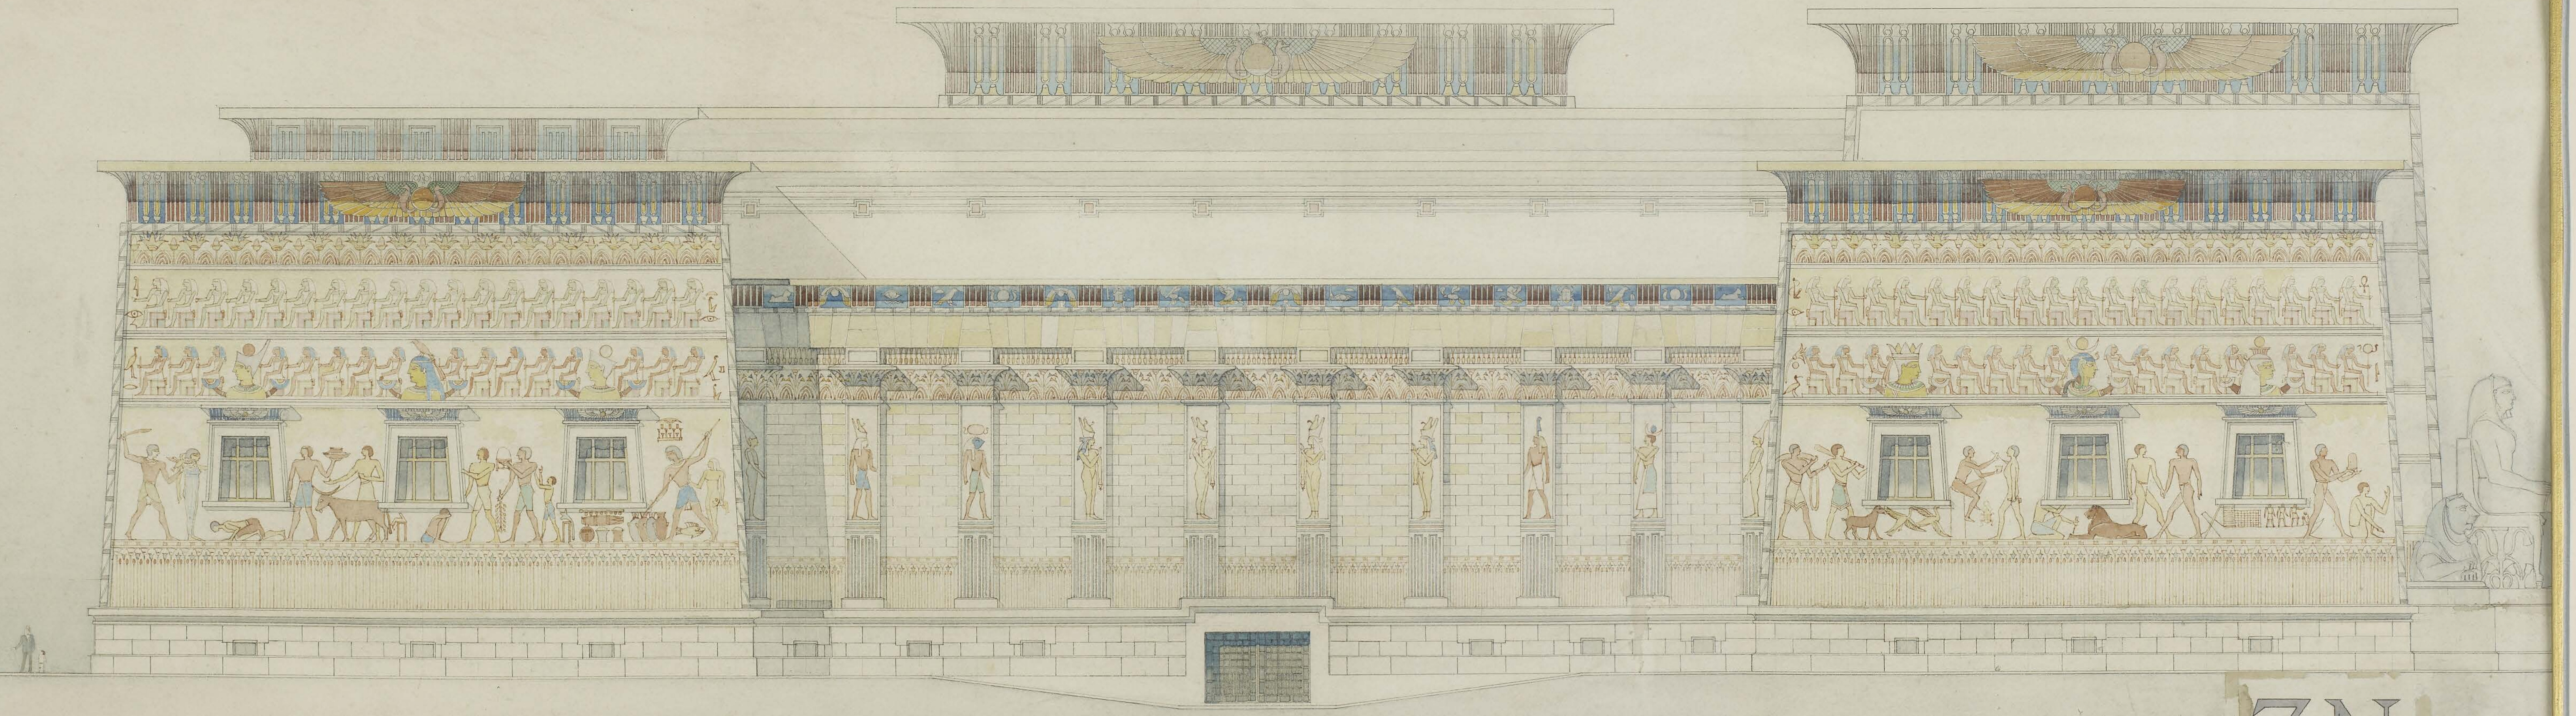

Henri Fivaz

ZN

Echelle de 0,01 pour 1.00